


פנייה

HEIGHTS

C

5.5 חדרים
קומת כניסה

שטח דירה: 151 מ"ר
שטח גינה: 165 מ"ר

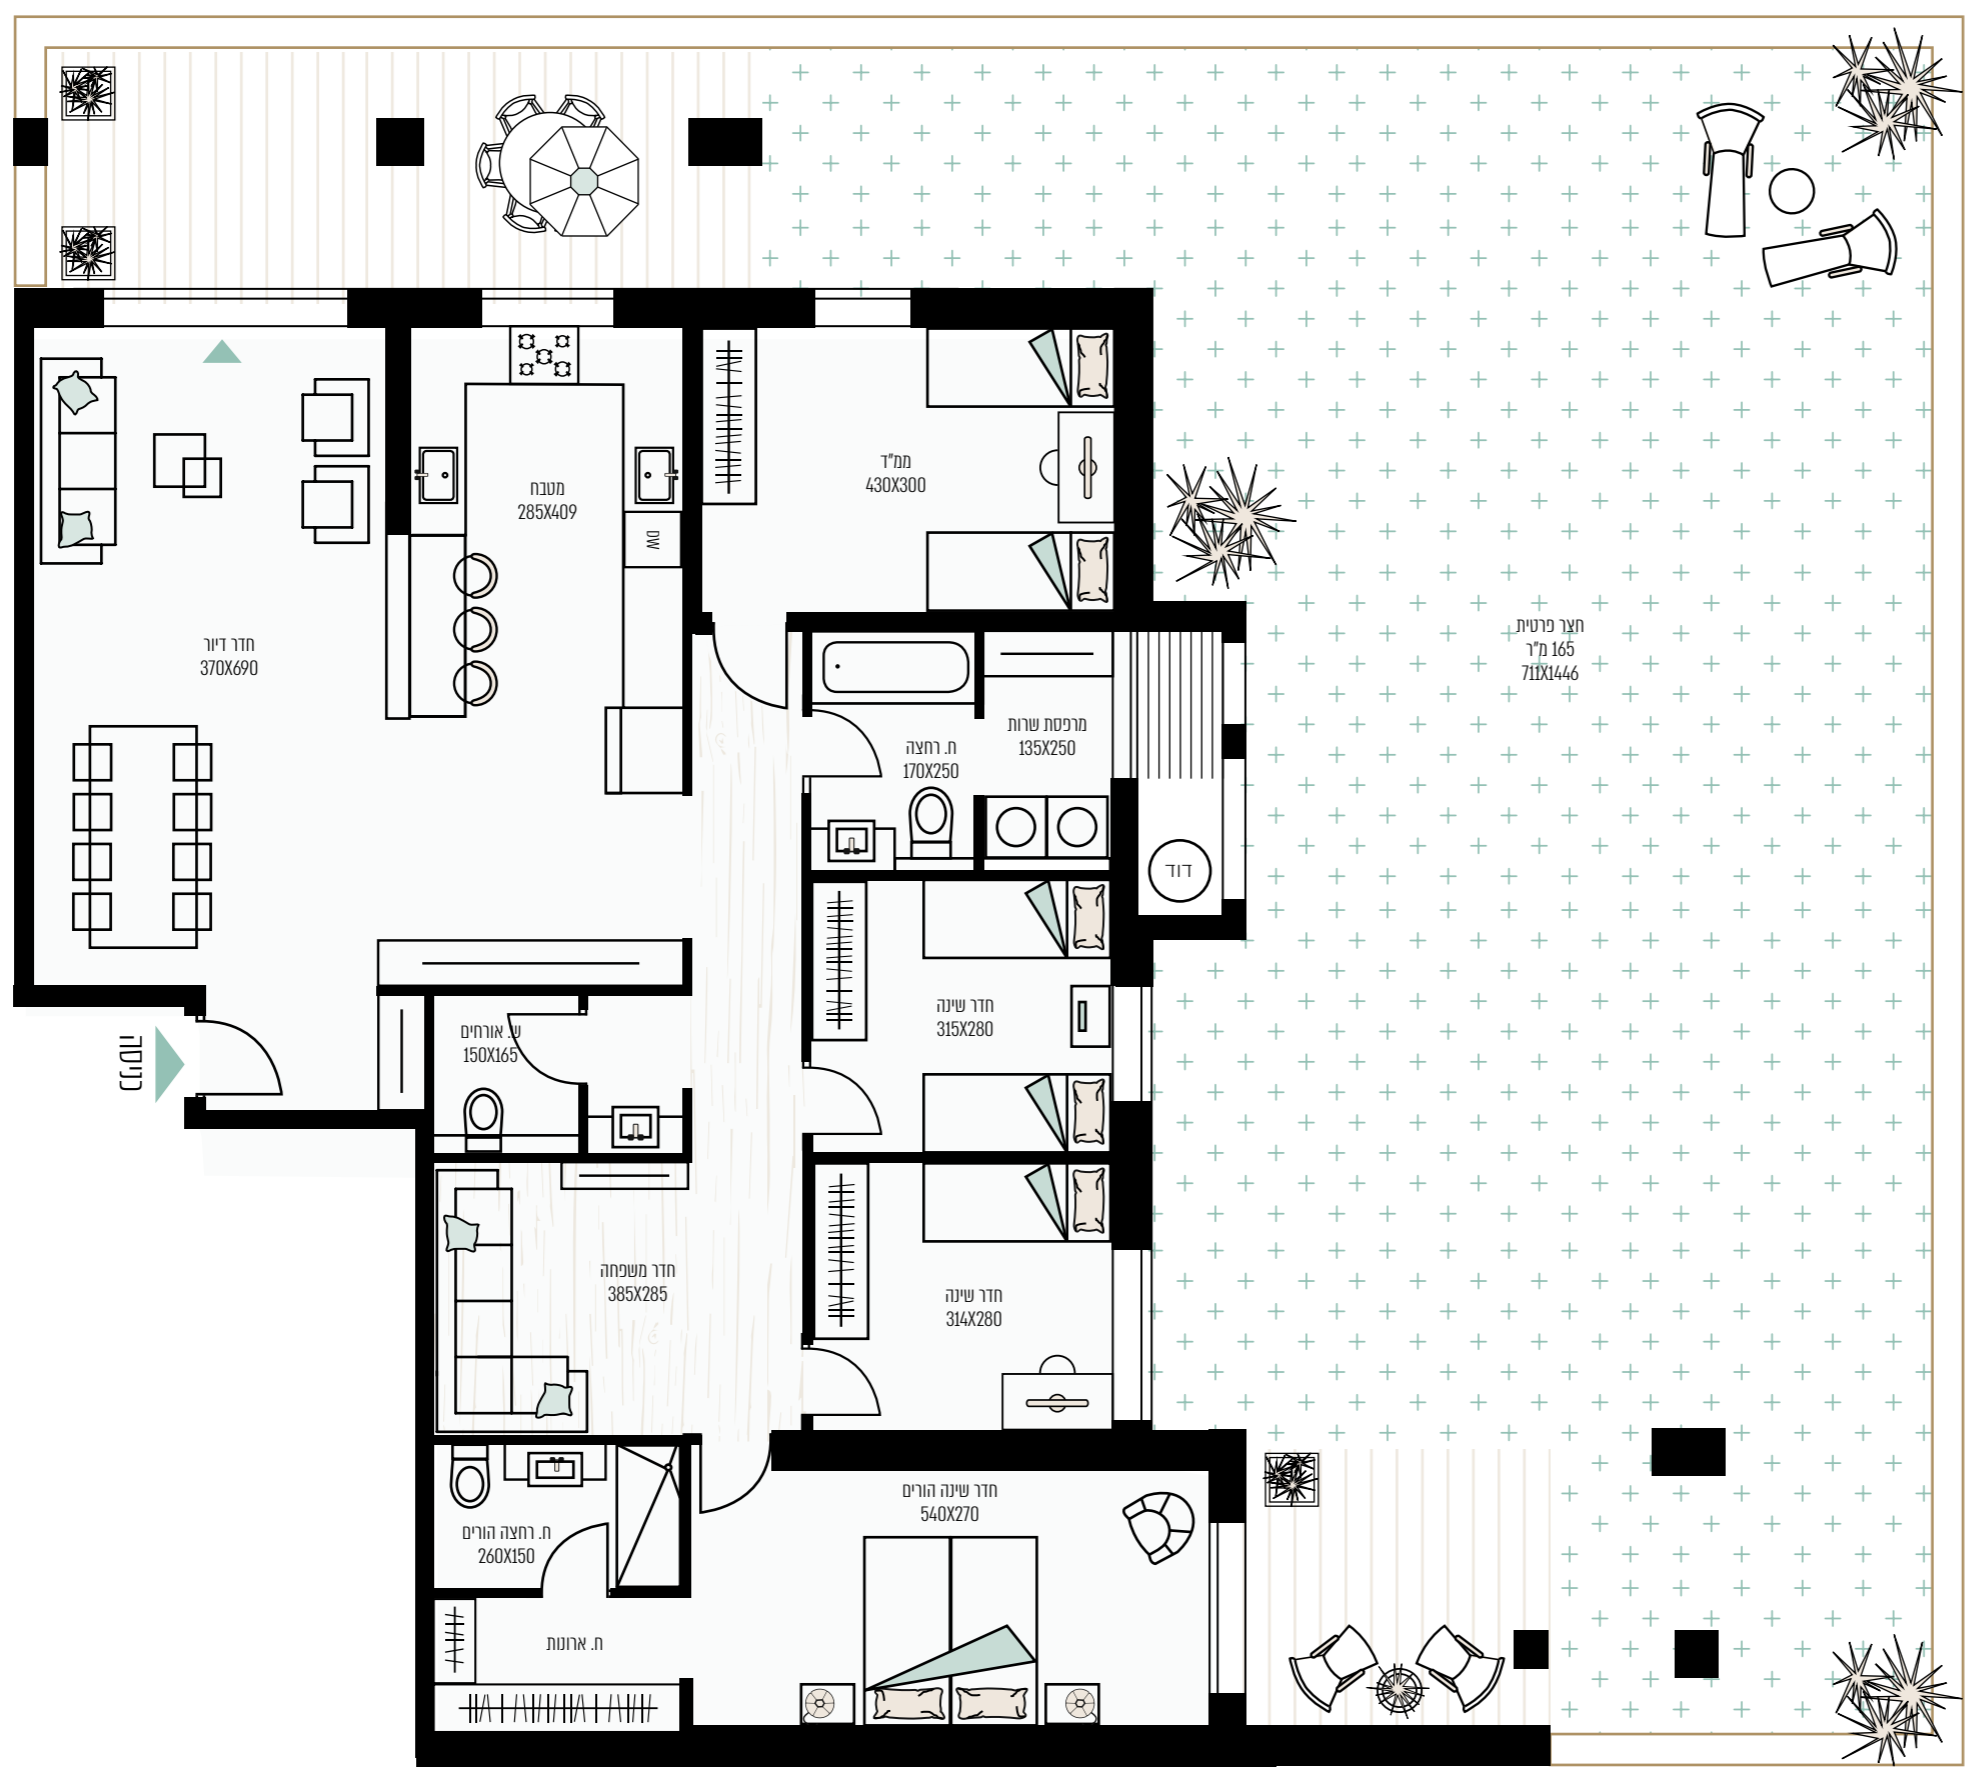

חצר פרטית
מ"ר 165
71444

ההדמיות, התכניות והפרטים בפרוספקט זה, הינן למסירת מידע בלבד ואינם מהווים כל התחייבות של החברה. את החברה יחייב ההסכם והמפרט הטכני לפי חוק המכר, שעליו יחתמו החברה והרוכשים. תכנון המטבח והריהוט בדירה הינם סקיצה רעיונית בלבד ואינם מחייבים את החברה בשום צורה שהיא.