

פנייקה



HEIGHTS

J

5 חדרים

קומה 1

שטח דירה: 119.61 מ"ר
שטח מרפסת: 17.75 מ"ר

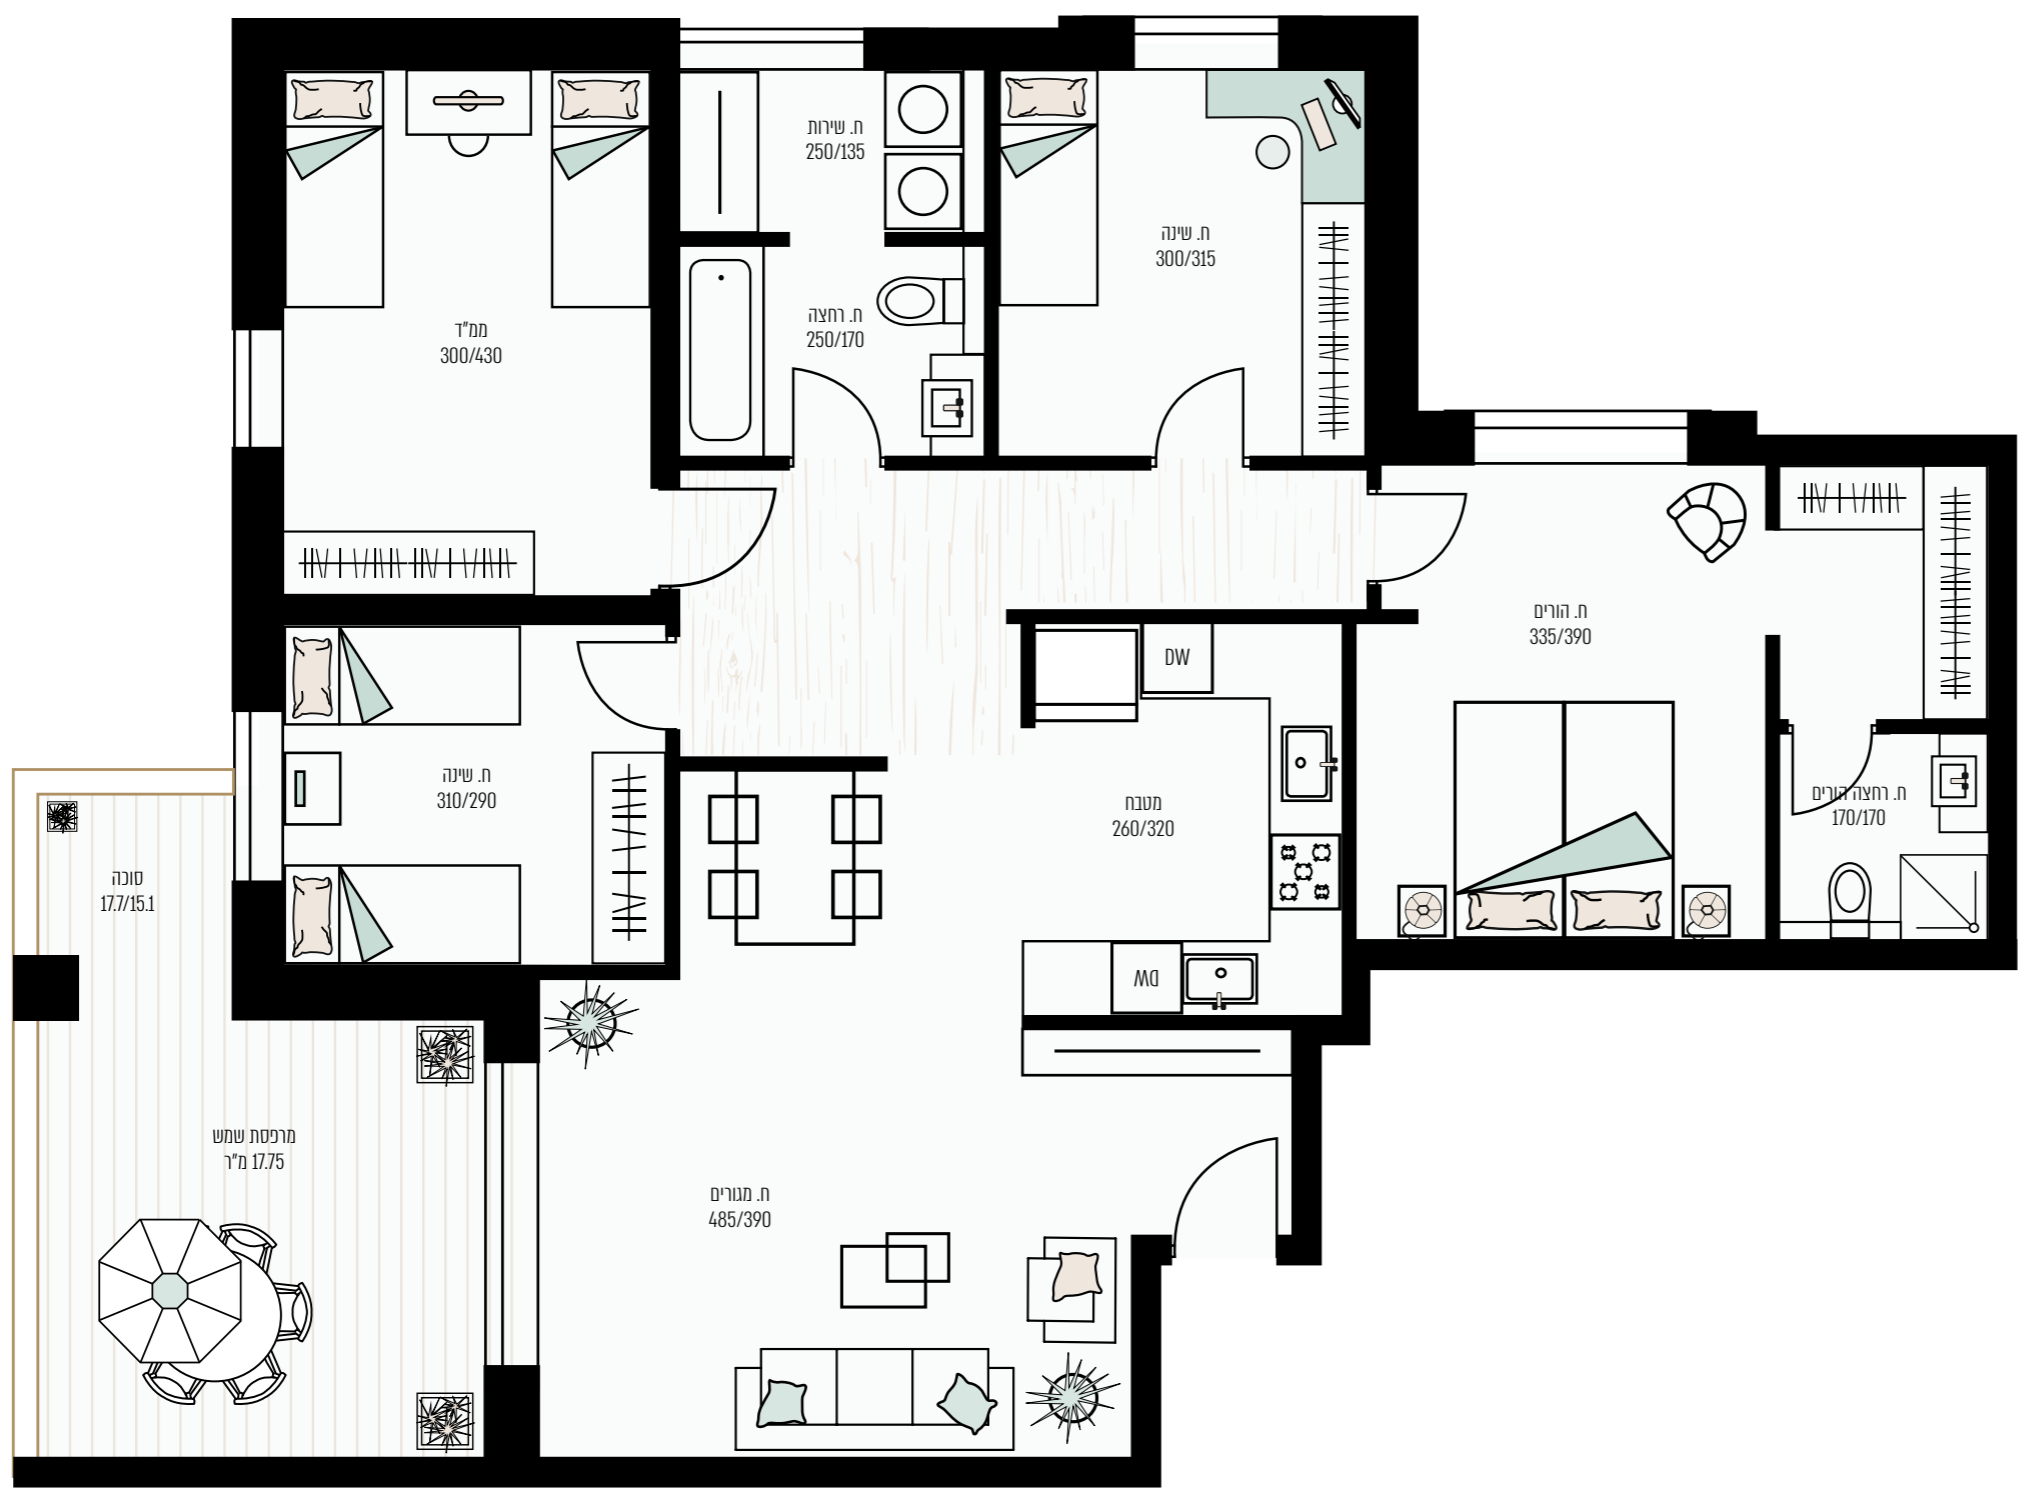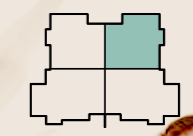

ההדמיות, התכניות והפרטים בפרוספקט זה, הינן למסירת מידע בלבד ואינם מהווים כל התחייבות של החברה. את החברה יחייב ההסכם והמפרט הטכני לפי חוק המכר, שעליו יחתמו החברה והרוכשים. תכנון המטבח והריהוט בדירה הינם סקיצה רעיונית בלבד ואינם מחייבים את החברה בשום צורה שהיא.